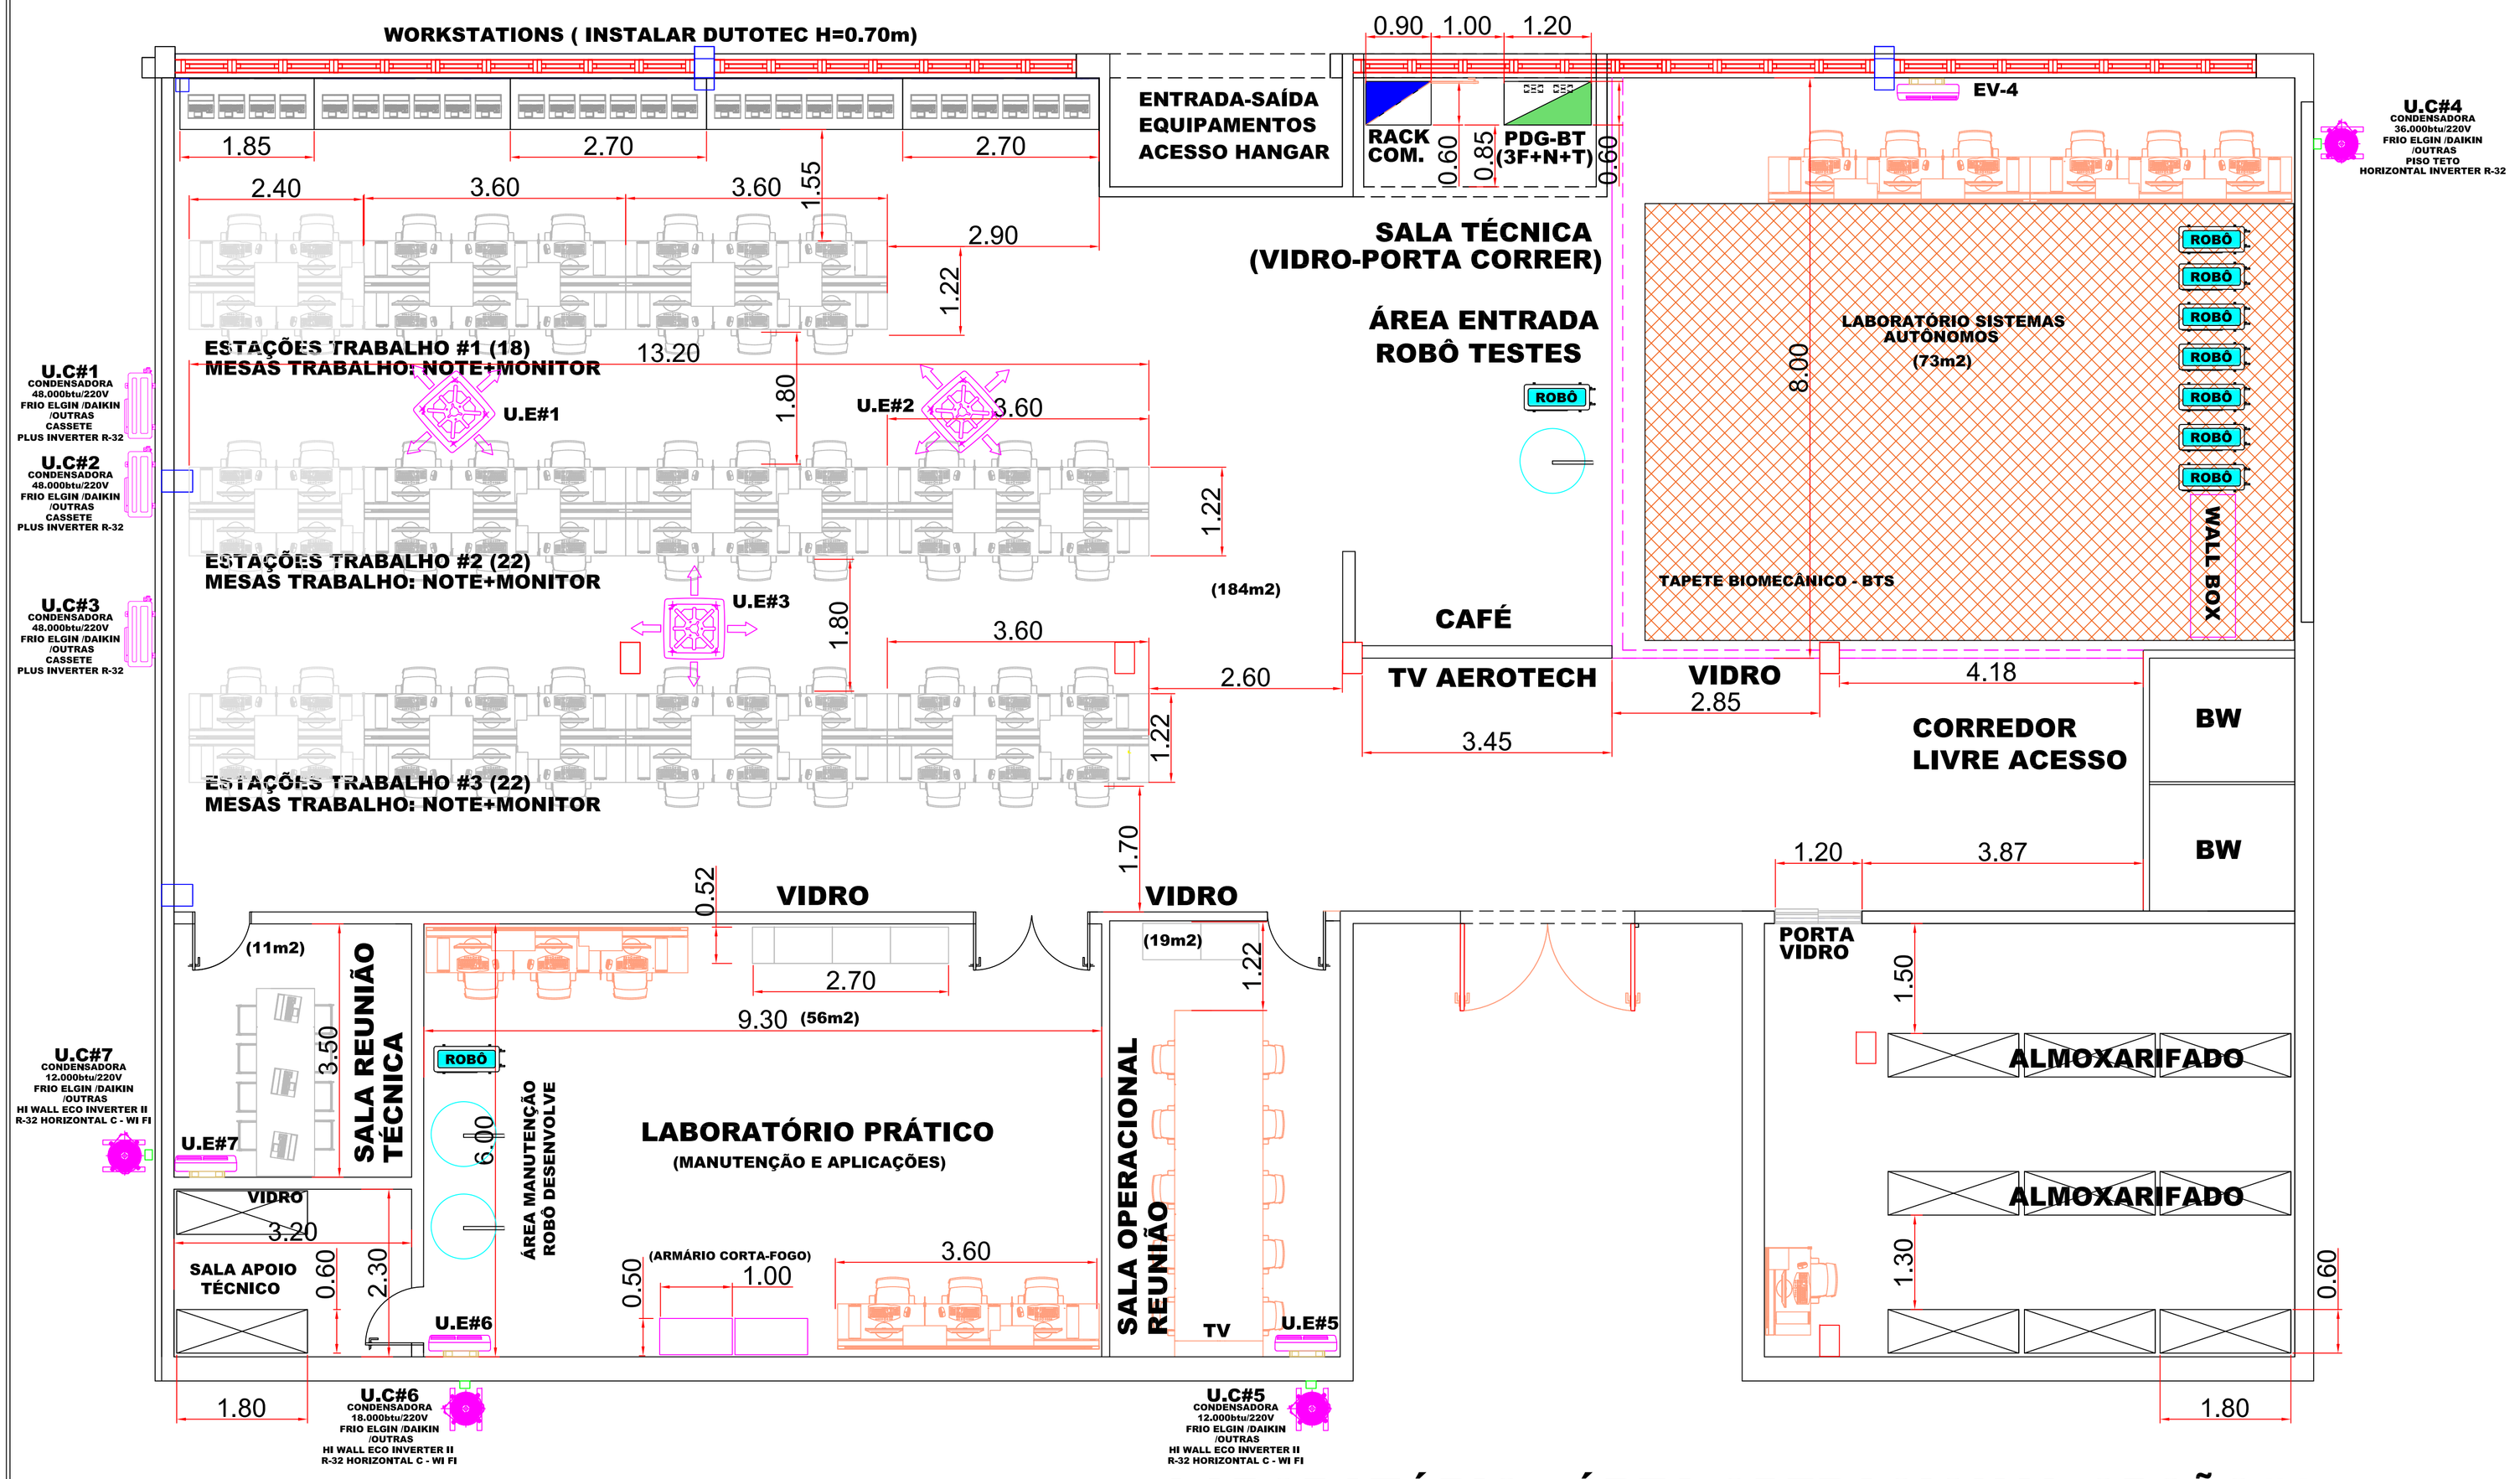


LABORATÓRIO - ÁREA OPERACIONAL OPÇÃO#1

ESCALA 1:50

REVISÕES	DESCRIÇÃO	DATA
01		
00	EXECUTIVO: EMISSÃO INICIAL.	10/02/2026

PROJETO: LABORATÓRIO AEROTECH

LOCAL: DEPARTAMENTO DE ENGENHARIA AERONÁUTICA-USP SÃO CARLOS - SP - CAMPUS 2

FASE DO PROJETO: REFERÊNCIA ESQUEMÁTICO EQUIPAMENTOS AR CONDICIONADO | ÁREA TÉCNICA: ARQ

TÍTULO: AREA OPERACIONAL A OCUPAR - ARQUITETURA GERAL LAB.AEROTECH

DATA	REVISÃO	ESCALA	FOLHA Nº
02/2026	R0.0	1:50	01/01