


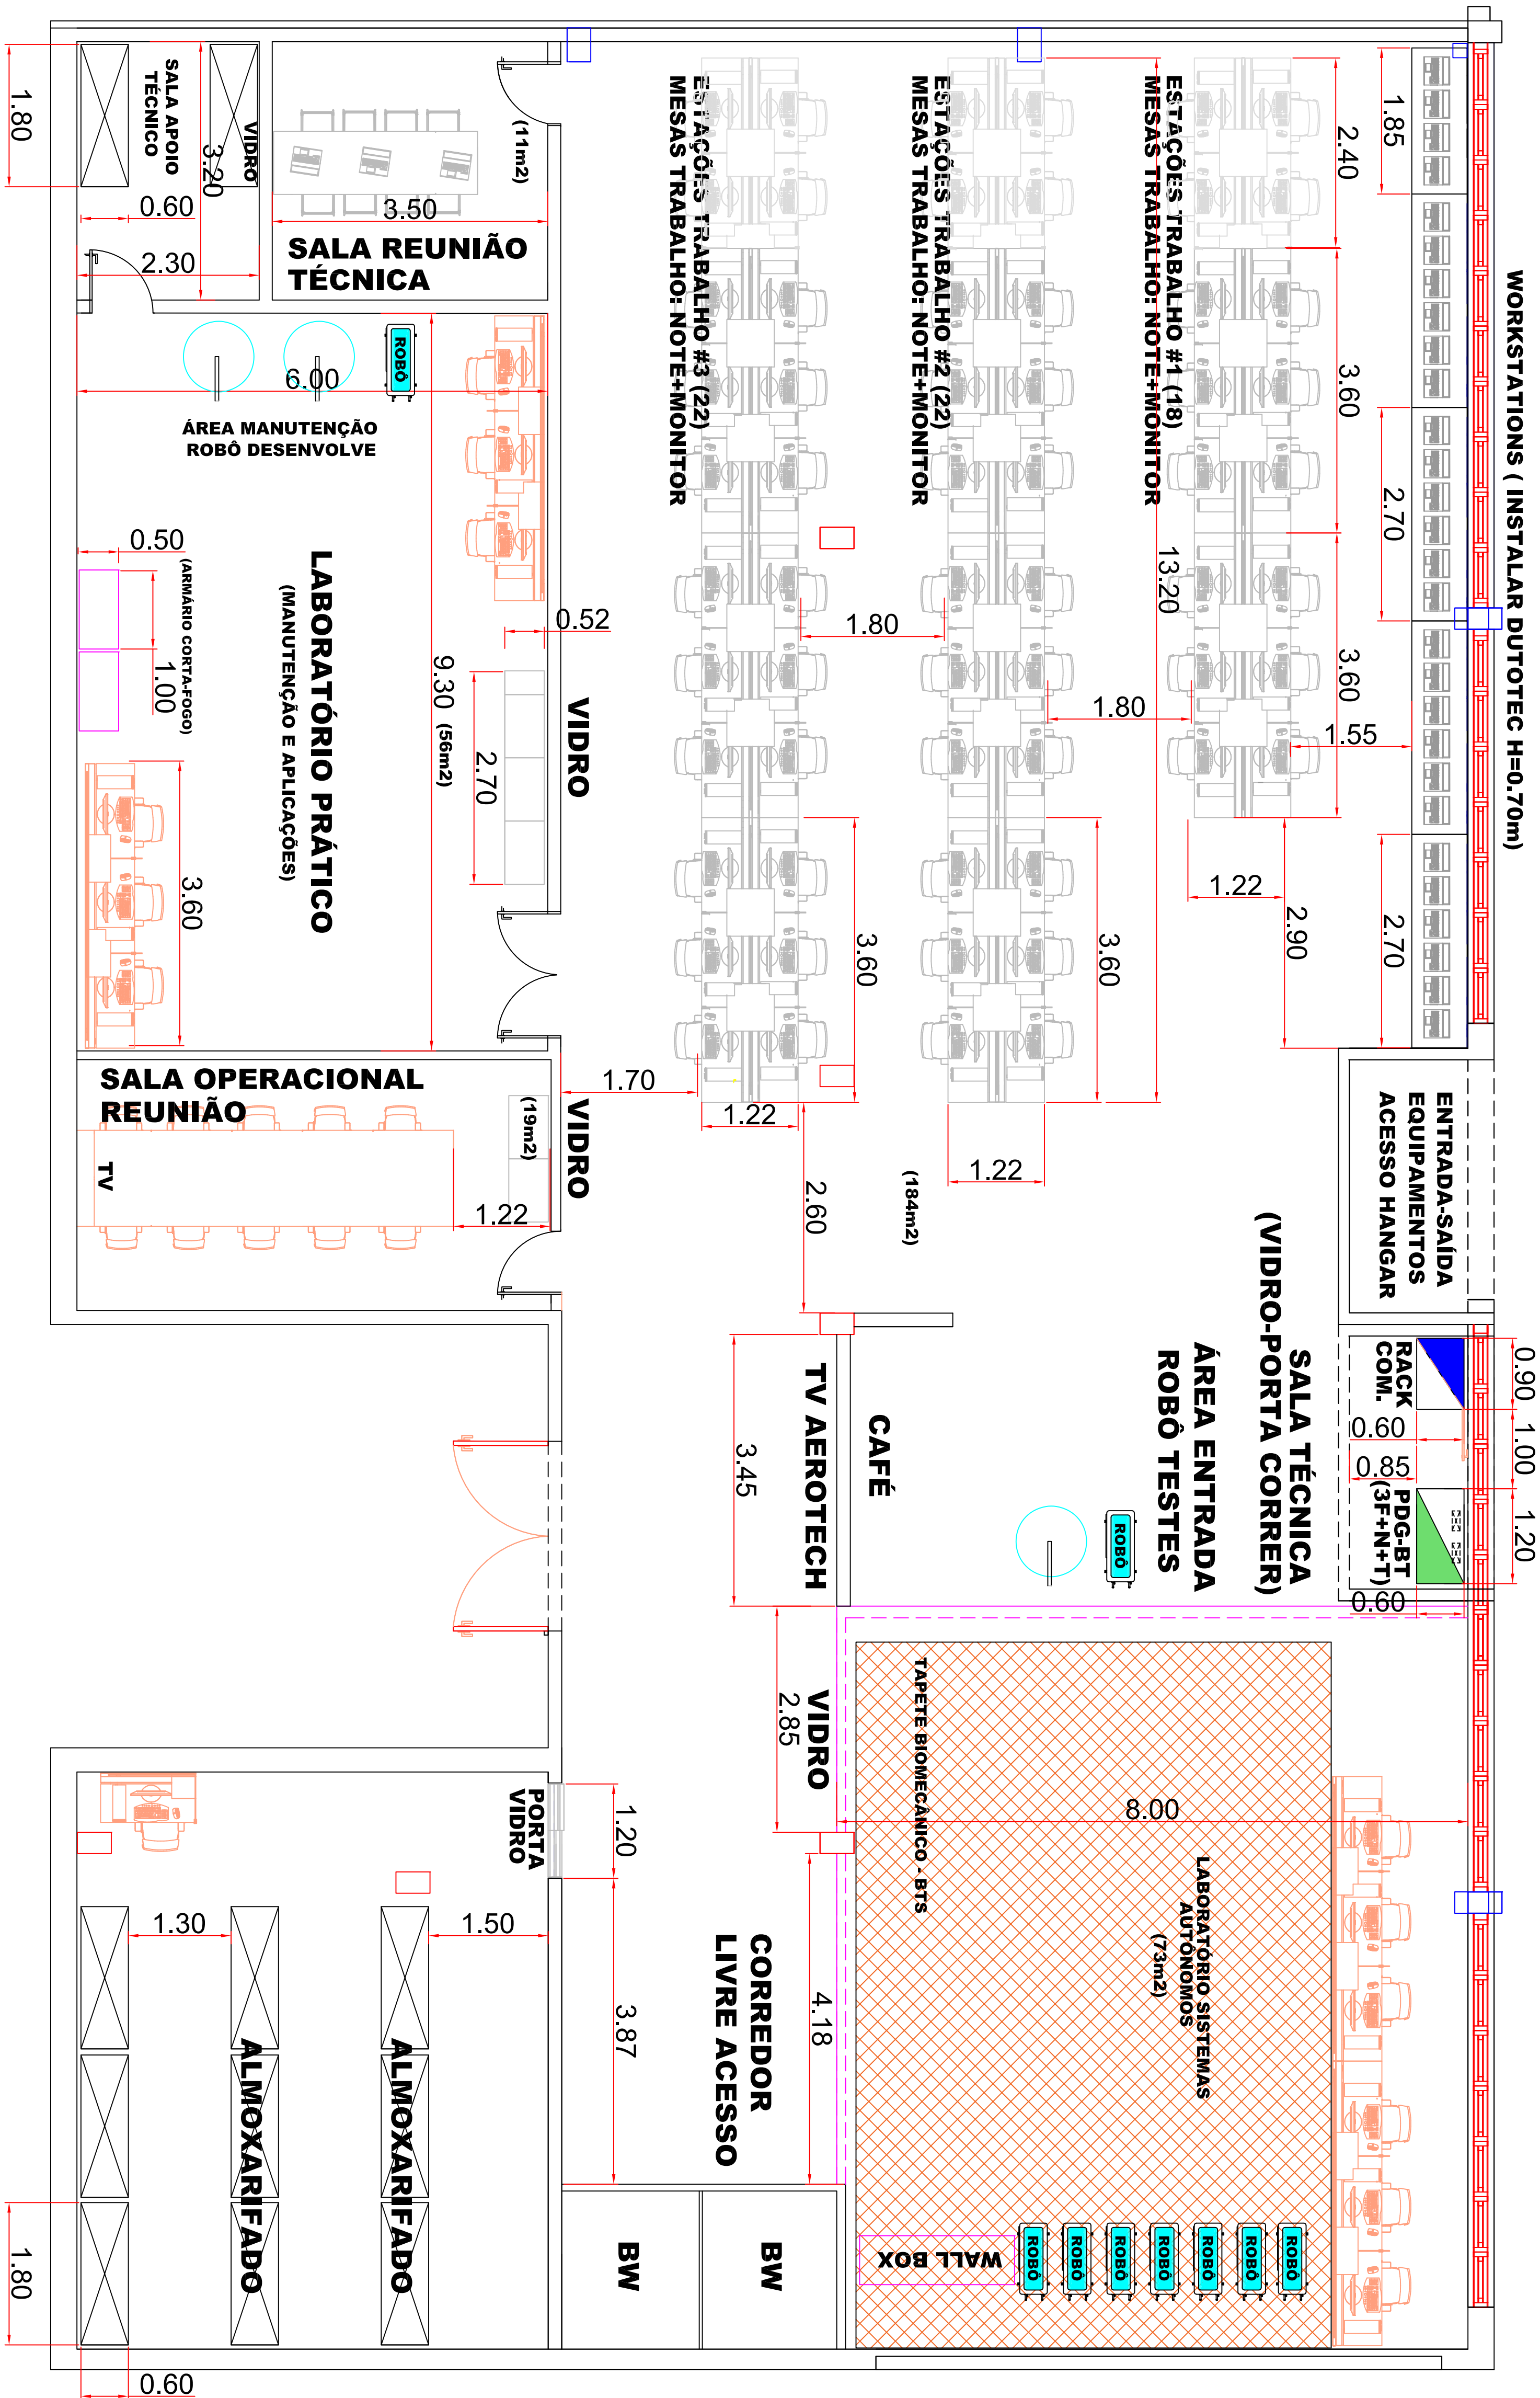

LABORATÓRIO - ÁREA OPERACIONAL OPÇÃO#1

ESCALA 1:50

01			
LABORATÓRIO AEROTECH			
DEPARTAMENTO DE ENGENHARIA AERONÁUTICA-USP SÃO CARLOS - SP - CAMPUS 2			
REFERÊNCIA MARCENARIA - ESQUADRIAS VIDROS / PORTAS FECHAMENTO			
TÍTULO			
ÁREA OPERACIONAL A OCUPAR - ARQUITETURA GERAL LAB.AEROTECH			
DATA			
02/2026			
REV. 01			
01/01			