


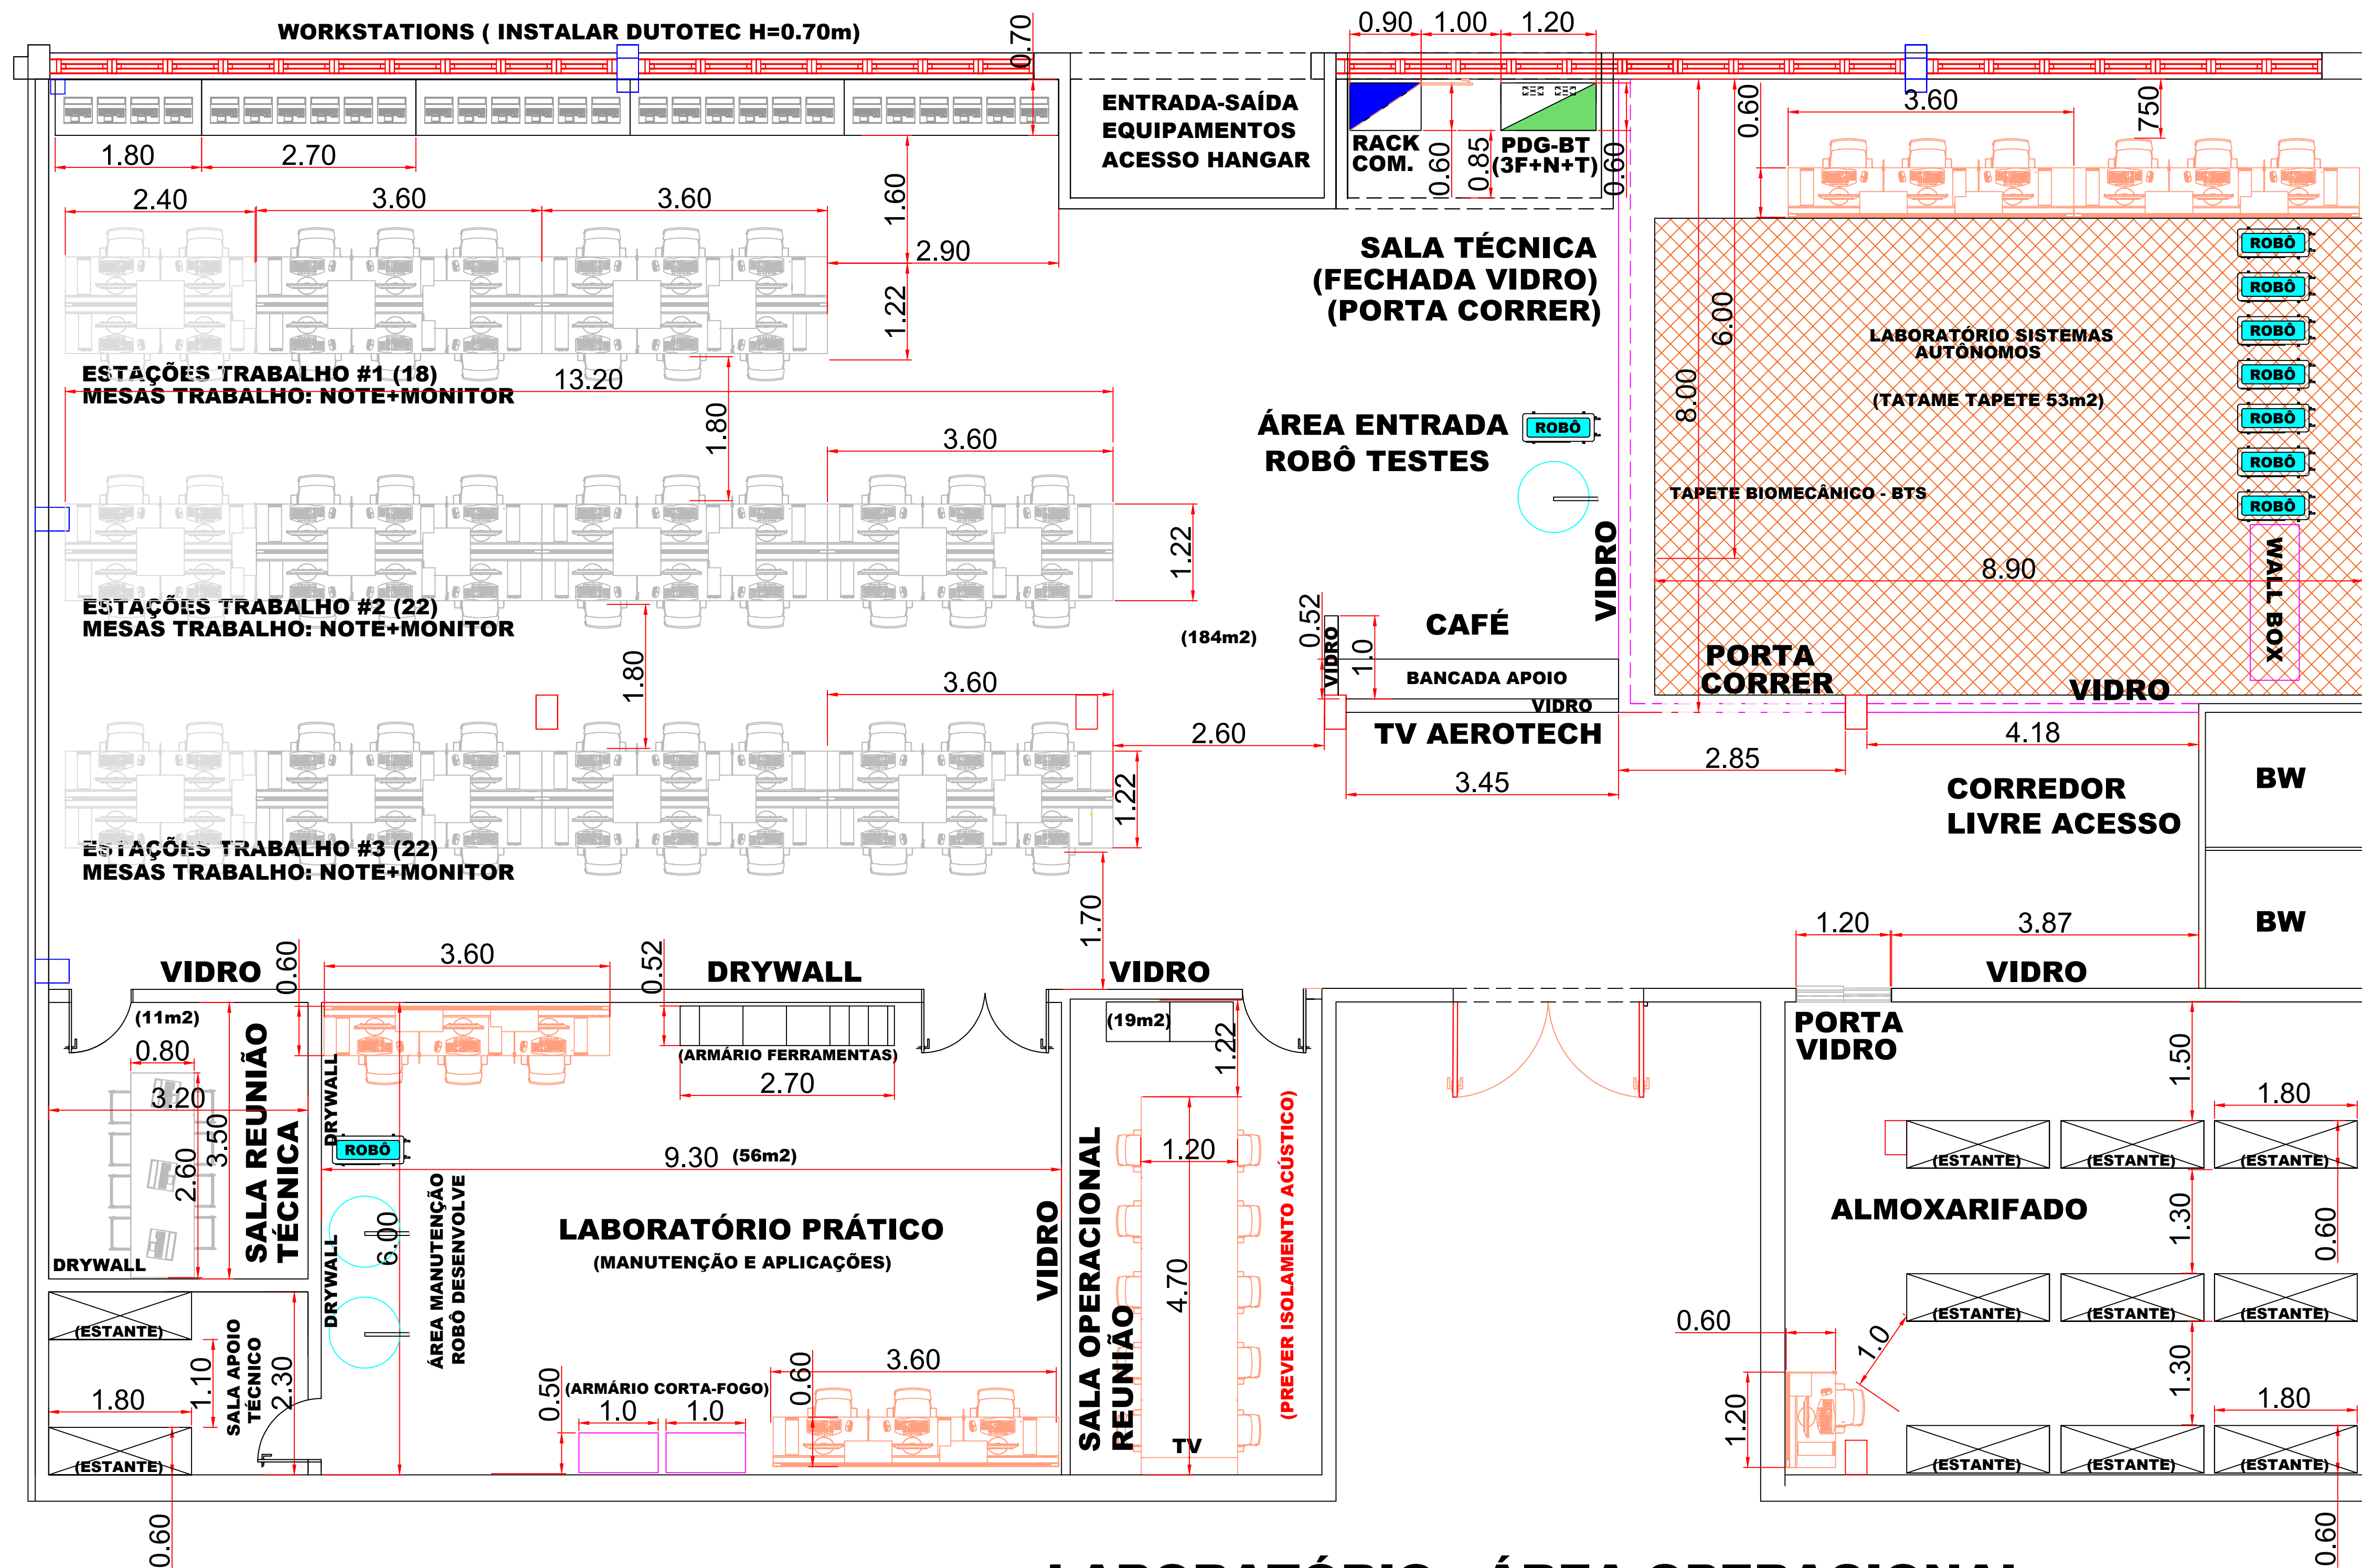

LABORATÓRIO - ÁREA OPERACIONAL
ESCALA 1:50 REVISÃO FINAL ARQUITETURA - INSERÇÃO MOBILIÁRIO - VIDROS.

01			
00	EXECUTIVO: LIBERADO		21/05/2026
REVISÕES	DESCRIÇÃO		DATA
PROJETO			
LABORATÓRIO AEROTECH - C2			
LOCAL			
DEPARTAMENTO DE ENGENHARIA AERONÁUTICA-USP SÃO CARLOS - SP - CAMPUS 2			
FASE DO PROJETO		ÁREA TÉCNICA	
PROJETO EXECUTIVO		ARQUITETURA	
TÍTULO			
ÁREA OPERACIONAL A OCUPAR - ARQUITETURA GERAL LAB.AEROTECH			
DATA	REVISÃO	ESCALA	FOLHA Nº
05/2026	REV.FINAL	1:50	01/01